



PLAN ORIENTACYJNY

Skała 1 : 25 000

Rozbudowa drogi powiatowej nr 1788B
w Rydzewie

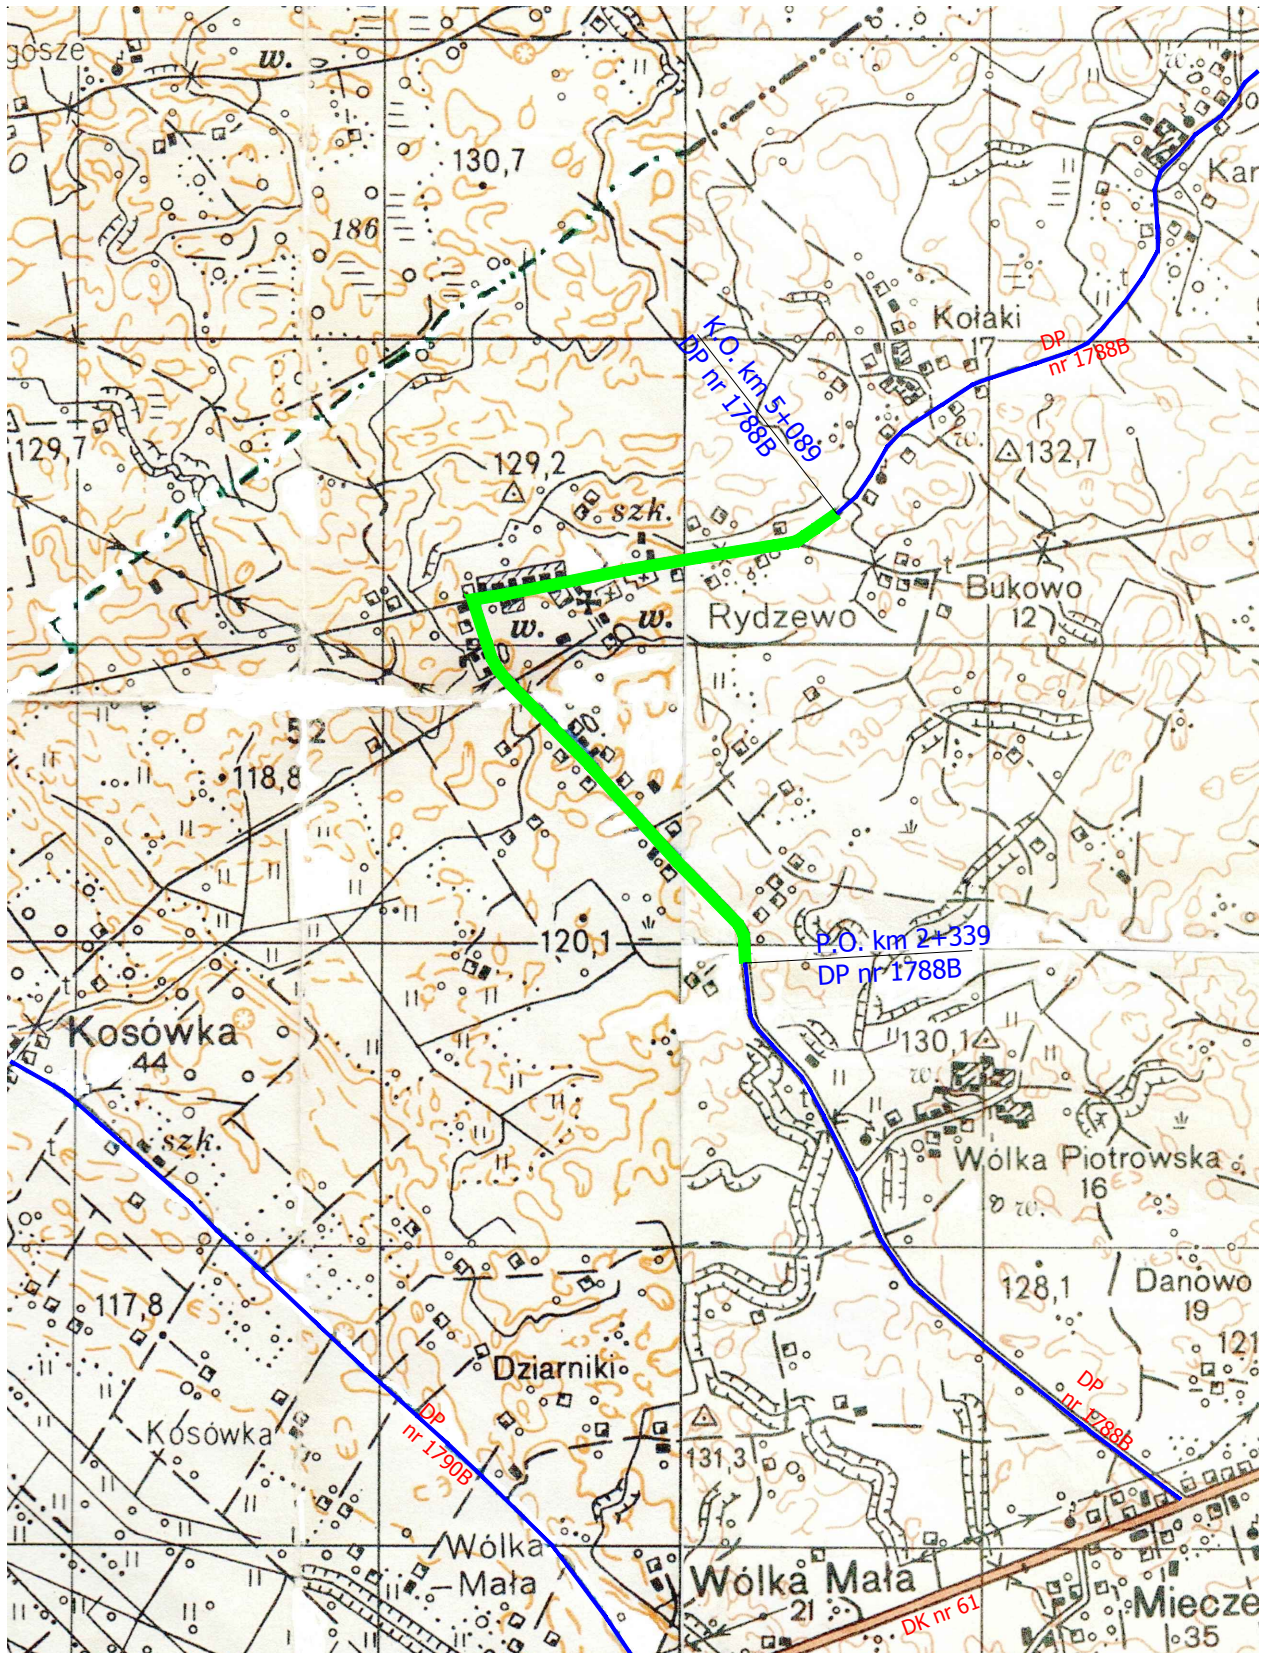

LEGENDA:

 trasa rozbudowy DP nr 1788B