

S P R A W O Z D A N I E
Z POMIARÓW PÓL ELEKTROMAGNETYCZNYCH
WYKONANYCH DLA CELÓW OCHRONY ŚRODOWISKA

LBMT/410/11/25/PEM/OS

OBIEKT	Instalacja radiokomunikacyjna
NAZWA STACJI	11018 SZCZUCZYN_GRUNWALDZKA_GPZ
ADRES STACJI	ul. Grunwaldzka 1, 19-230 Szczuczyn
GMINA	Szczuczyn
POWIAT	grajewski
WOJEWÓDZTWO	podlaskie

Sporządzający sprawozdanie	inż. Michał Moliński	 Signed by / Podpisano przez: Michał Maciej Moliński Date / Data: 2025- 11-21 14:28
Autoryzacja	inż. Michał Moliński	

Data pomiarów: 20.11.2025 r.

SPIS TREŚCI

1. Informacje ogólne
2. Parametry źródeł PEM
 - 2.1. Anteny sektorowe
 - 2.2. Anteny radioliniowe
3. Opis zestawu pomiarowego
 - 3.1. Miernik natężenia pola elektromagnetycznego
 - 3.2. Miernik temperatury i wilgotności względnej powietrza
 - 3.3. Dalmierz laserowy
 - 3.4. Wyznaczanie współrzędnych geograficznych
4. Podstawa prawna
5. Metodyka wykonywania pomiarów
6. Wyniki pomiarów
7. Stwierdzenie zgodności z wymaganiami

1. INFORMACJE OGÓLNE

Prowadzący Instalację	PGE Dystrybucja S.A., ul. Grabarska 21a, 20-340 Lublin
Zlecniodawca	Ericsson Sp. z o.o., ul. Konstruktorska 12, 02-673 Warszawa
Miejsce instalacji anten	Wieża kratowa
Miejsce instalacji urządzeń	Urządzenia outdoor u podstawy wieży
Nazwiska osób wykonujących pomiary	Tomasz Skoczeń
Poinformowanie o pomiarach	Zgodnie z pkt 14 rozporządzenia Ministra Klimatu (Dz. U. 2022 poz. 2630) oraz procedurą wewnętrzną Laboratorium
Data i godzina wykonania pomiarów	20.11.2025 r., 12:00-13:00
Temperatura otoczenia [°C]	2,0 - 2,0
Wilgotność względna [%]	73,4 - 73,0
Opady atmosferyczne	Brak opadów
Parametry badanego obiektu	Identyfikacja źródeł i parametrów technicznych na podstawie dokumentacji technicznej przekazanej przez Zlecniodawcę oraz na podstawie obserwacji z miejsca wykonywania pomiarów.
Dane otrzymane od Zlecniodawcy, za które Laboratorium nie ponosi odpowiedzialności	Numer / nazwa obiektu, parametry źródeł PEM (dane anten, parametry nadawania, pochylenia anten, poprawka pomiarowa).
Inne źródła pól elektromagnetycznych	W otoczeniu badanego obiektu stwierdzono występowanie innych źródeł pól elektromagnetycznych, które w zakresie badanych częstotliwości bezpośrednio wpływają na wyniki pomiarów.
Data opracowania	21.11.2025 r.

2. PARAMETRY ŹRÓDEŁ PEM

Konfiguracja anten sektorowych oraz radioliniowych została przekazana przez Zleceniodawcę.

2.1. Anteny sektorowe

Charakterystyka promieniowania		kierunkowa / dookólna						
Rzeczywisty czas pracy [h/dobę]		24						
Warunki pracy		maksymalna moc emisji						
Lp.	Częstotliwość lub zakresy częstotliwości pracy	Typ/producent anteny	Liczba anten	Azymut	Średni kąt pochylenia	Zakres kątów pochylenia*	Wysokość środka elektr. anteny	EIRP
-	[MHz]	-	-	[°]	[°]	-	[m n.p.t]	[W]
1	418-428	7516211/ Kathrein	1	dookólny	0,0	0-0	41,9	18,0
2	418-428	AR 420-6-S/ IŁ-PRO Sp, z o.o,	1	5	0,0	0-0	29,9	26,0
3	450	RFC-65DP15-03850AE-I/ RF Elements	1	0	7,0	0-14	39,0	2255,0
4	450	RFC-65DP15-03850AE-I/ RF Elements	1	130	7,0	0-14	39,0	2255,0
5	450	RFC-65DP15-03850AE-I/ RF Elements	1	240	7,0	0-14	39,0	2255,0

* pomiary wykonano zgodnie z pkt 13., ppkt 2 załącznika do rozporządzenia Ministra Klimatu z dnia 17 lutego 2020 r. (Dz. U. 2022, poz. 2630) – przyjęto wartości średnie arytmetyczne z minimalnej i maksymalnej wartości kąta pochylenia wiązki.

2.2. Anteny radioliniowe

Brak anten radioliniowych.

3. OPIS ZESTAWU POMIAROWEGO

3.1. Miernik natężenia pola elektromagnetycznego

Uniwersalny szerokopasmowy miernik natężenia pola elektromagnetycznego produkcji Narda Safety Test Solutions typu NBM-520, nr seryjny D-2399 z sondą pomiarową pola elektrycznego typu EF9091 nr seryjny A-0150 pracującą w paśmie 80MHz – 90GHz. Dolna granica akredytowanego zakresu pomiarowego wynosi 0.8 V/m. Świadectwo wzorcowania nr LWiMP/W/028/24 z dnia 22.01.2024 r. wydane przez LWiMP, Politechnika Wrocławska.

3.2. Miernik temperatury i wilgotności względnej powietrza

Termohigrometr firmy Termoprodukt typu Termik+ o numerze seryjnym 3190323. Świadectwo wzorcowania nr 3624/AH/23 z dnia 22.09.2023 r. wydane przez Laboratorium Pomiarowe 'MUTECH' (AP 106), Łowicz.

3.3. Dalmierz laserowy

Dalmierz laserowy firmy HILTI, typ PD-32 o numerze seryjnym 06106485. Świadectwo wzorcowania nr 0667/AM/22 z dnia 01.03.2022 r. wydane przez Laboratorium Pomiarowe 'MUTECH' (AP 106), Łowicz.

3.4. Wyznaczanie współrzędnych geograficznych

Współrzędne geograficzne pionów pomiarowych wyznaczone są za pomocą aplikacji GPS na urządzeniu mobilnym.

4. PODSTAWA PRAWNA

Rozporządzenie Ministra Zdrowia z dnia 17.12.2019 r. w sprawie dopuszczalnych poziomów pól elektromagnetycznych w środowisku (Dz. U. 2019 poz. 2448).

Rozporządzenie Ministra Klimatu z dnia 17.02.2020 r. w sprawie sposobów sprawdzania dotrzymania dopuszczalnych poziomów pól elektromagnetycznych w środowisku (Dz. U. 2022 poz. 2630).

Ustawa z dnia z dnia 27.04.2001 r. Prawo ochrony środowiska (Dz.U. 2025 poz. 647).

Dokument DAB-18 "Akredytacja laboratoriów badawczych wykonujących pomiary pola elektromagnetycznego w środowisku, Wydanie 2 z dnia 25.06.2021 r.

5. METODYKA WYKONYWANIA POMIARÓW

Zgodnie z załącznikiem do rozporządzenia Ministra Klimatu z dnia 17.02.2020 r. w sprawie sposobów sprawdzania dotrzymania dopuszczalnych poziomów pól elektromagnetycznych w środowisku (Dz. U. 2022 poz. 2630).

6. WYNIKI POMIARÓW

Niepewność rozszerzona pomiaru składowej elektrycznej wynosi 51,6% przy poziomie ufności 95% i współczynniku rozszerzenia $k=2$.

W przypadku gdy wynik pomiaru uzyskany jako wartość wskazana przez miernik pola elektromagnetycznego jest wartością poniżej dolnej granicy akredytowanego zakresu pomiarowego, stosowane jest oznaczenie „pdg*”. W takim przypadku jest to wynik spoza zakresu akredytacji i do obliczenia wyników WME i WMH przyjmuje się wartość skorelowaną z rzeczywistym wynikiem pomiaru jako dolną granicę akredytowanego zakresu pomiarowego.

Poprawki pomiarowe uwzględnia się tylko w przypadku pomiarów selektywnych. W przypadku pomiarów szerokopasmowych, których dotyczą wyniki niniejszego sprawozdania, nie uwzględnia się poprawek pomiarowych.

Tabela nr 1. Zestawienie wyników pomiarów

Nr pionu	Opis pionu pomiarowego ¹	Wartość zmierzona E ²	Wysokość pomiarowa	Wartość obliczona H	Wartość końcowa E ^{3,5,7,8}	Wartość końcowa H ^{4,5,7,8}	Wartość wskaźnikowa WME ⁶	Wartość wskaźnikowa WMH ⁶	Współrzędne geograficzne
		[V/m]	[m]	[A/m]	[V/m]	[A/m]	-	-	
1	2	3	4	5	7	8	9	10	11
1	GKP - az. 0°	pdg*	0,3-2	0,002	1,2	0,003	0,04	0,04	53° 34'8,8"N 22° 16'45,8"E
2	GKP - az. 240°	pdg*	0,3-2	0,002	1,2	0,003	0,04	0,04	53° 34'8,4"N 22° 16'45,3"E
3	GKP - az. 130°	pdg*	0,3-2	0,002	1,2	0,003	0,04	0,04	53° 34'8,4"N 22° 16'46,2"E
4	GKP - az. 0°	pdg*	0,3-2	0,002	1,2	0,003	0,04	0,04	53° 34'9,9"N 22° 16'45,8"E
5	PKP - w otoczeniu instalacji	pdg*	0,3-2	0,002	1,2	0,003	0,04	0,04	53° 34'9,8"N 22° 16'44,9"E
6	PKP - w otoczeniu instalacji	pdg*	0,3-2	0,002	1,2	0,003	0,04	0,04	53° 34'10,0"N 22° 16'46,4"E
7	PKP - w otoczeniu instalacji	pdg*	0,3-2	0,002	1,2	0,003	0,04	0,04	53° 34'9,5"N 22° 16'44,4"E
8	PKP - w otoczeniu instalacji	pdg*	0,3-2	0,002	1,2	0,003	0,04	0,04	53° 34'8,7"N 22° 16'44,3"E
9	GKP - az. 240°	pdg*	0,3-2	0,002	1,2	0,003	0,04	0,04	53° 34'8,2"N 22° 16'44,6"E
10	PKP - w otoczeniu instalacji	pdg*	0,3-2	0,002	1,2	0,003	0,04	0,04	53° 34'7,8"N 22° 16'45,1"E
11	GKP - az. 130°	pdg*	0,3-2	0,002	1,2	0,003	0,04	0,04	53° 34'7,8"N 22° 16'47,1"E
12	PKP - w otoczeniu instalacji	pdg*	0,3-2	0,002	1,2	0,003	0,04	0,04	53° 34'7,3"N 22° 16'46,8"E
13	PKP - w otoczeniu instalacji	pdg*	0,3-2	0,002	1,2	0,003	0,04	0,04	53° 34'8,4"N 22° 16'47,3"E
14	GKP - az. 0°	1,4	2	0,004	2,1	0,006	0,08	0,08	53° 34'17,1"N 22° 16'45,9"E
15	PKP - w otoczeniu instalacji	1,3	2	0,003	2,0	0,005	0,07	0,07	53° 34'17,0"N 22° 16'48,1"E
16	PKP - w otoczeniu instalacji	1,4	2	0,004	2,1	0,006	0,08	0,08	53° 34'16,8"N 22° 16'43,6"E
17	PKP - w otoczeniu instalacji	1,4	2	0,004	2,1	0,006	0,08	0,08	53° 34'15,5"N 22° 16'49,6"E
18	PKP - w otoczeniu instalacji	1,3	2	0,003	2,0	0,005	0,07	0,07	53° 34'14,4"N 22° 16'42,5"E
19	GKP - az. 0°	pdg*	0,3-2	0,002	1,2	0,003	0,04	0,04	53° 34'13,2"N 22° 16'45,8"E

Nr pionu	Opis pionu pomiarowego ¹	Wartość zmierzona E ²	Wysokość pomiarowa	Wartość obliczona H	Wartość końcowa E ^{3,5,7,8}	Wartość końcowa H ^{4,5,7,8}	Wartość wskaźnikowa WME ⁶	Wartość wskaźnikowa WMH ⁶	Współrzędne geograficzne
		[V/m]	[m]	[A/m]	[V/m]	[A/m]	-	-	
1	2	3	4	5	7	8	9	10	11
20	PKP - w otoczeniu instalacji	0,9	2	0,002	1,4	0,004	0,05	0,05	53° 34'13,6"N 22° 16'47,3"E
21	PKP - w otoczeniu instalacji	1	2	0,003	1,5	0,004	0,05	0,06	53° 34'13,2"N 22° 16'43,8"E
22	GKP - az. 0°	pdg*	0,3-2	0,002	1,2	0,003	0,04	0,04	53° 34'11,5"N 22° 16'45,7"E
23	PKP - w otoczeniu instalacji	pdg*	0,3-2	0,002	1,2	0,003	0,04	0,04	53° 34'11,5"N 22° 16'43,9"E
24	PKP - w otoczeniu instalacji	pdg*	0,3-2	0,002	1,2	0,003	0,04	0,04	53° 34'12,0"N 22° 16'47,2"E
25	GKP - az. 240°	1	2	0,003	1,5	0,004	0,05	0,06	53° 34'7,4"N 22° 16'42,3"E
26	PKP - w otoczeniu instalacji	1,1	2	0,003	1,7	0,004	0,06	0,06	53° 34'8,1"N 22° 16'41,1"E
27	PKP - w otoczeniu instalacji	1	2	0,003	1,5	0,004	0,05	0,06	53° 34'6,3"N 22° 16'42,5"E
28	GKP - az. 240°	1,3	2	0,003	2,0	0,005	0,07	0,07	53° 34'6,4"N 22° 16'39,3"E
29	PKP - w otoczeniu instalacji	1,2	2	0,003	1,8	0,005	0,06	0,07	53° 34'5,1"N 22° 16'39,9"E
30	PKP - w otoczeniu instalacji	1,3	2	0,003	2,0	0,005	0,07	0,07	53° 34'7,6"N 22° 16'38,4"E
31	GKP - az. 240°	1,3	2	0,003	2,0	0,005	0,07	0,07	53° 34'4,2"N 22° 16'33,1"E
32	PKP - w otoczeniu instalacji	1,3	2	0,003	2,0	0,005	0,07	0,07	53° 34'5,3"N 22° 16'32,3"E
33	PKP - w otoczeniu instalacji	1,2	2	0,003	1,8	0,005	0,06	0,07	53° 34'3,1"N 22° 16'34,2"E
34	PKP - w otoczeniu instalacji	1,3	2	0,003	2,0	0,005	0,07	0,07	53° 34'3,9"N 22° 16'40,7"E
35	PKP - w otoczeniu instalacji	1	2	0,003	1,5	0,004	0,05	0,06	53° 34'4,1"N 22° 16'45,8"E
36	GKP - az. 130°	1,4	2	0,004	2,1	0,006	0,08	0,08	53° 34'6,0"N 22° 16'50,7"E
37	GKP - az. 130°	1,3	2	0,003	2,0	0,005	0,07	0,07	53° 34'6,4"N 22° 16'49,9"E
38	PKP - w otoczeniu instalacji	1,2	2	0,003	1,8	0,005	0,06	0,07	53° 34'6,7"N 22° 16'50,5"E
39	GKP - az. 130°	0,9	2	0,002	1,4	0,004	0,05	0,05	53° 34'4,8"N 22° 16'53,3"E
40	PKP - w otoczeniu instalacji	pdg*	0,3-2	0,002	1,2	0,003	0,04	0,04	53° 34'4,5"N 22° 16'52,3"E
41	PKP - w otoczeniu instalacji	pdg*	0,3-2	0,002	1,2	0,003	0,04	0,04	53° 34'4,9"N 22° 16'54,3"E
42	GKP - az. 130°	pdg*	0,3-2	0,002	1,2	0,003	0,04	0,04	53° 34'2,3"N 22° 16'58,6"E
43	PKP - w otoczeniu instalacji	pdg*	0,3-2	0,002	1,2	0,003	0,04	0,04	53° 34'3,3"N 22° 16'58,1"E
44	PKP - w otoczeniu instalacji	pdg*	0,3-2	0,002	1,2	0,003	0,04	0,04	53° 34'1,2"N 22° 16'59,4"E
45	DPP - Ul. Graniczna 6, pomiar w oknie na parterze, pierwsze okno od strony wejścia	1,3	2	0,003	2,0	0,005	0,07	0,07	-
46	PKP - w otoczeniu instalacji	pdg*	0,3-2	0,002	1,2	0,003	0,04	0,04	53° 34'4,3"N 22° 16'55,9"E

Nr pionu	Opis pionu pomiarowego ¹	Wartość zmierzona E ²	Wysokość pomiarowa	Wartość obliczona H	Wartość końcowa E ^{3,5,7,8}	Wartość końcowa H ^{4,5,7,8}	Wartość wskaźnikowa WME ⁶	Wartość wskaźnikowa WMH ⁶	Współrzędne geograficzne
		[V/m]	[m]	[A/m]	[V/m]	[A/m]	-	-	
1	2	3	4	5	7	8	9	10	11
47	GKP - az. 130°	pdg*	0,3-2	0,002	1,2	0,003	0,04	0,04	53° 34'3,9"N 22° 16'55,2"E

pdg* - poniżej dolnej granicy akredytowanego zakresu pomiarowego wynoszącej 0,8 V/m (<0,8 V/m) - wynik spoza zakresu akredytacji

- 1 oznaczenia: GKP - główny kierunek pomiarowy, PKP - pomocniczy kierunek pomiarowy, DPP - dodatkowy pion pomiarowy
- 2 maksymalna wartość chwilowa
- 3 wartość natężenia pola elektrycznego powiększona o niepewność pomiaru
- 4 wartość natężenia pola magnetycznego powiększona o niepewność pomiaru
- 5 dla wyników poniżej czułości zestawu pomiarowego przyjęto niepewność dla dolnej granicy akredytowanego zakresu pomiarowego
- 6 na podstawie rozpoznania źródeł oraz w uzgodnieniu ze Zleceniodawcą, do wyznaczenia wartości wskaźnikowej WME i WMH przyjęto wartości dopuszczalne pola elektrycznego i magnetycznego wynoszące odpowiednio 28 V/m oraz 0,073 A/m
- 7 w przypadku uzyskania wartości przekraczającej 60% wartości dopuszczalnej poziomów pól elektromagnetycznych, dodatkowo wykonuje się pomiary dla największego i najmniejszego stosowanego lub planowanego kąta pochylenia wiązki
- 8 w przypadku uzyskania wartości przekraczającej 70% wartości dopuszczalnej poziomów pól elektromagnetycznych, wymagane jest wykonanie pomiaru miernikiem selektywnym

7. STWIERDZENIE ZGODNOŚCI Z WYMAGANIAMI

Rozporządzenie Ministra Zdrowia z dnia 17.12.2019 r. (Dz. U. 2019 poz. 2448) określa zróżnicowane dopuszczalne poziomy pól elektromagnetycznych dla miejsc dostępnych dla ludności. Zgodnie z ww. rozporządzeniem, na podstawie rozpoznania źródeł pól e-m oraz w uzgodnieniu ze Zleceniodawcą, dla rozpatrywanej instalacji przyjęto wartości dopuszczalne składowej elektrycznej i magnetycznej wynoszące odpowiednio 28 V/m oraz 0,073 A/m. Za wynik pomiaru przyjęto przyjęto maksymalną wartość chwilową zgodnie z pkt 11 załącznika do rozporządzenia Ministra Klimatu z dnia 17.02.2020 r. (Dz. U. 2022 poz. 2630).

Na podstawie przeprowadzonych pomiarów w dniu 20.11.2025 r. oraz danych otrzymanych od Zleceniodawcy stwierdzono, że w otoczeniu instalacji radiokomunikacyjnej, w miejscach wykonania pomiarów nie występują przekroczenia dopuszczalnych poziomów pól elektromagnetycznych. Zgodnie z pkt 25 ppkt 1 oraz pkt 26 załącznika do rozporządzenia Ministra Klimatu z dnia 17.02.2020 r. (Dz. U. 2022 poz. 2630) żadna z wartości wskaźnikowych WME i WMH nie przekracza wartości 1. Stwierdzenia zgodności dokonano zgodnie z zasadą podejmowania decyzji zawartą w załączniku do rozporządzenia Ministra Klimatu z dnia 17.02.2020 r. (Dz. U. 2022 poz. 2630).

Załączniki:


1. Lokalizacja obiektu
2. Dokumentacja fotograficzna
3. Rys.1

KONIEC SPRAWOZDANIA

Bez pisemnej zgody Laboratorium sprawozdanie nie może być powielane inaczej, jak tylko w całości.

W ciągu 14 dni od daty otrzymania sprawozdania przyjmowane są uwagi i zastrzeżenia w formie pisemnej na adres Laboratorium Badawczego.

ZAŁĄCZNIK 1: LOKALIZACJA OBIEKTU

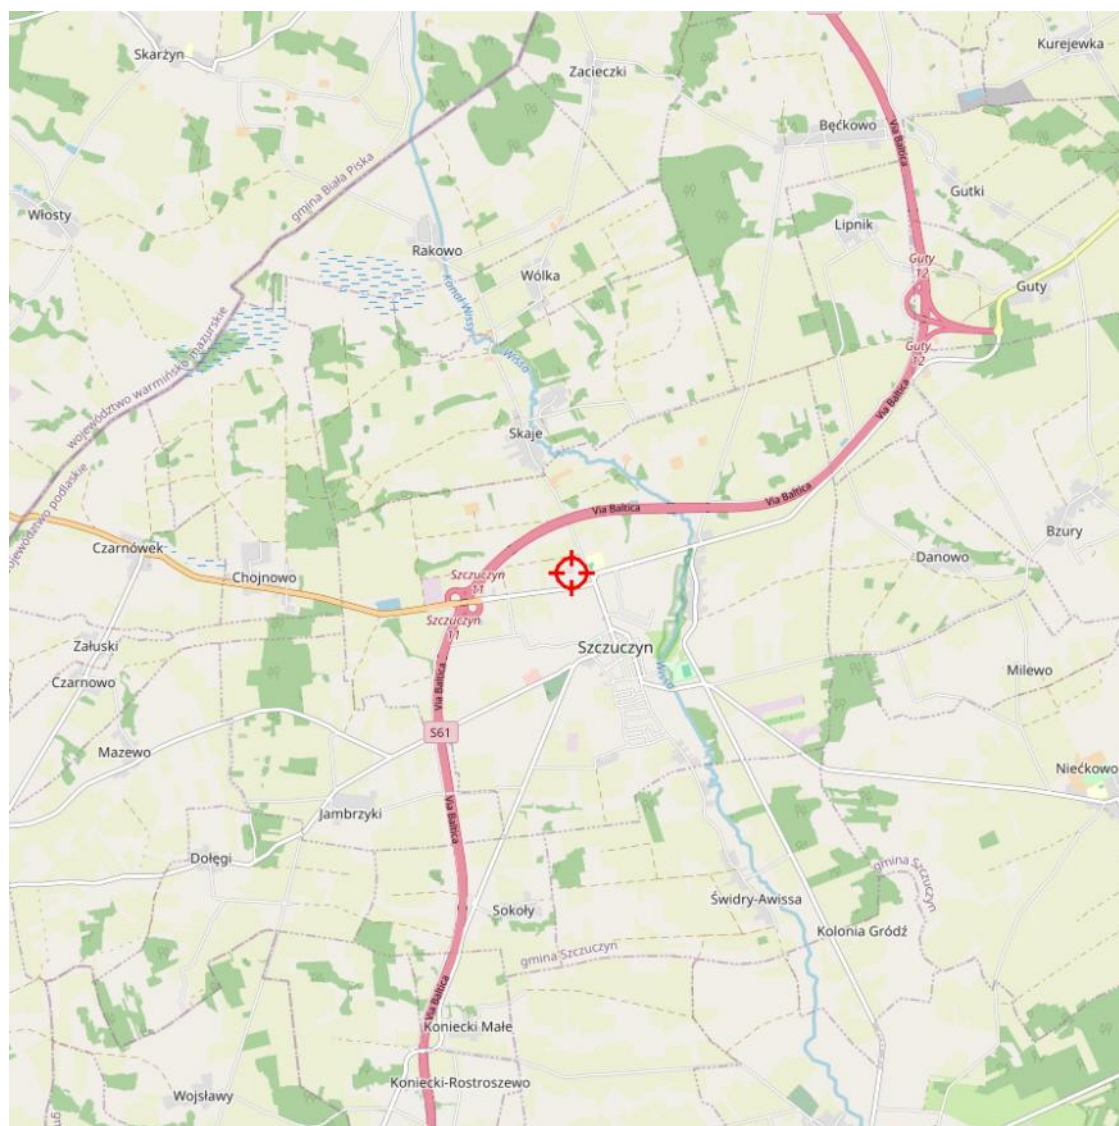


Współrzędne geograficzne obiektu


długość :	22°16'45.6"E
szerokość :	53°34'08.6"N

ZAŁĄCZNIK 2: DOKUMENTACJA FOTOGRAFICZNA



Rys.1 Lokalizacja pionów pomiarowych

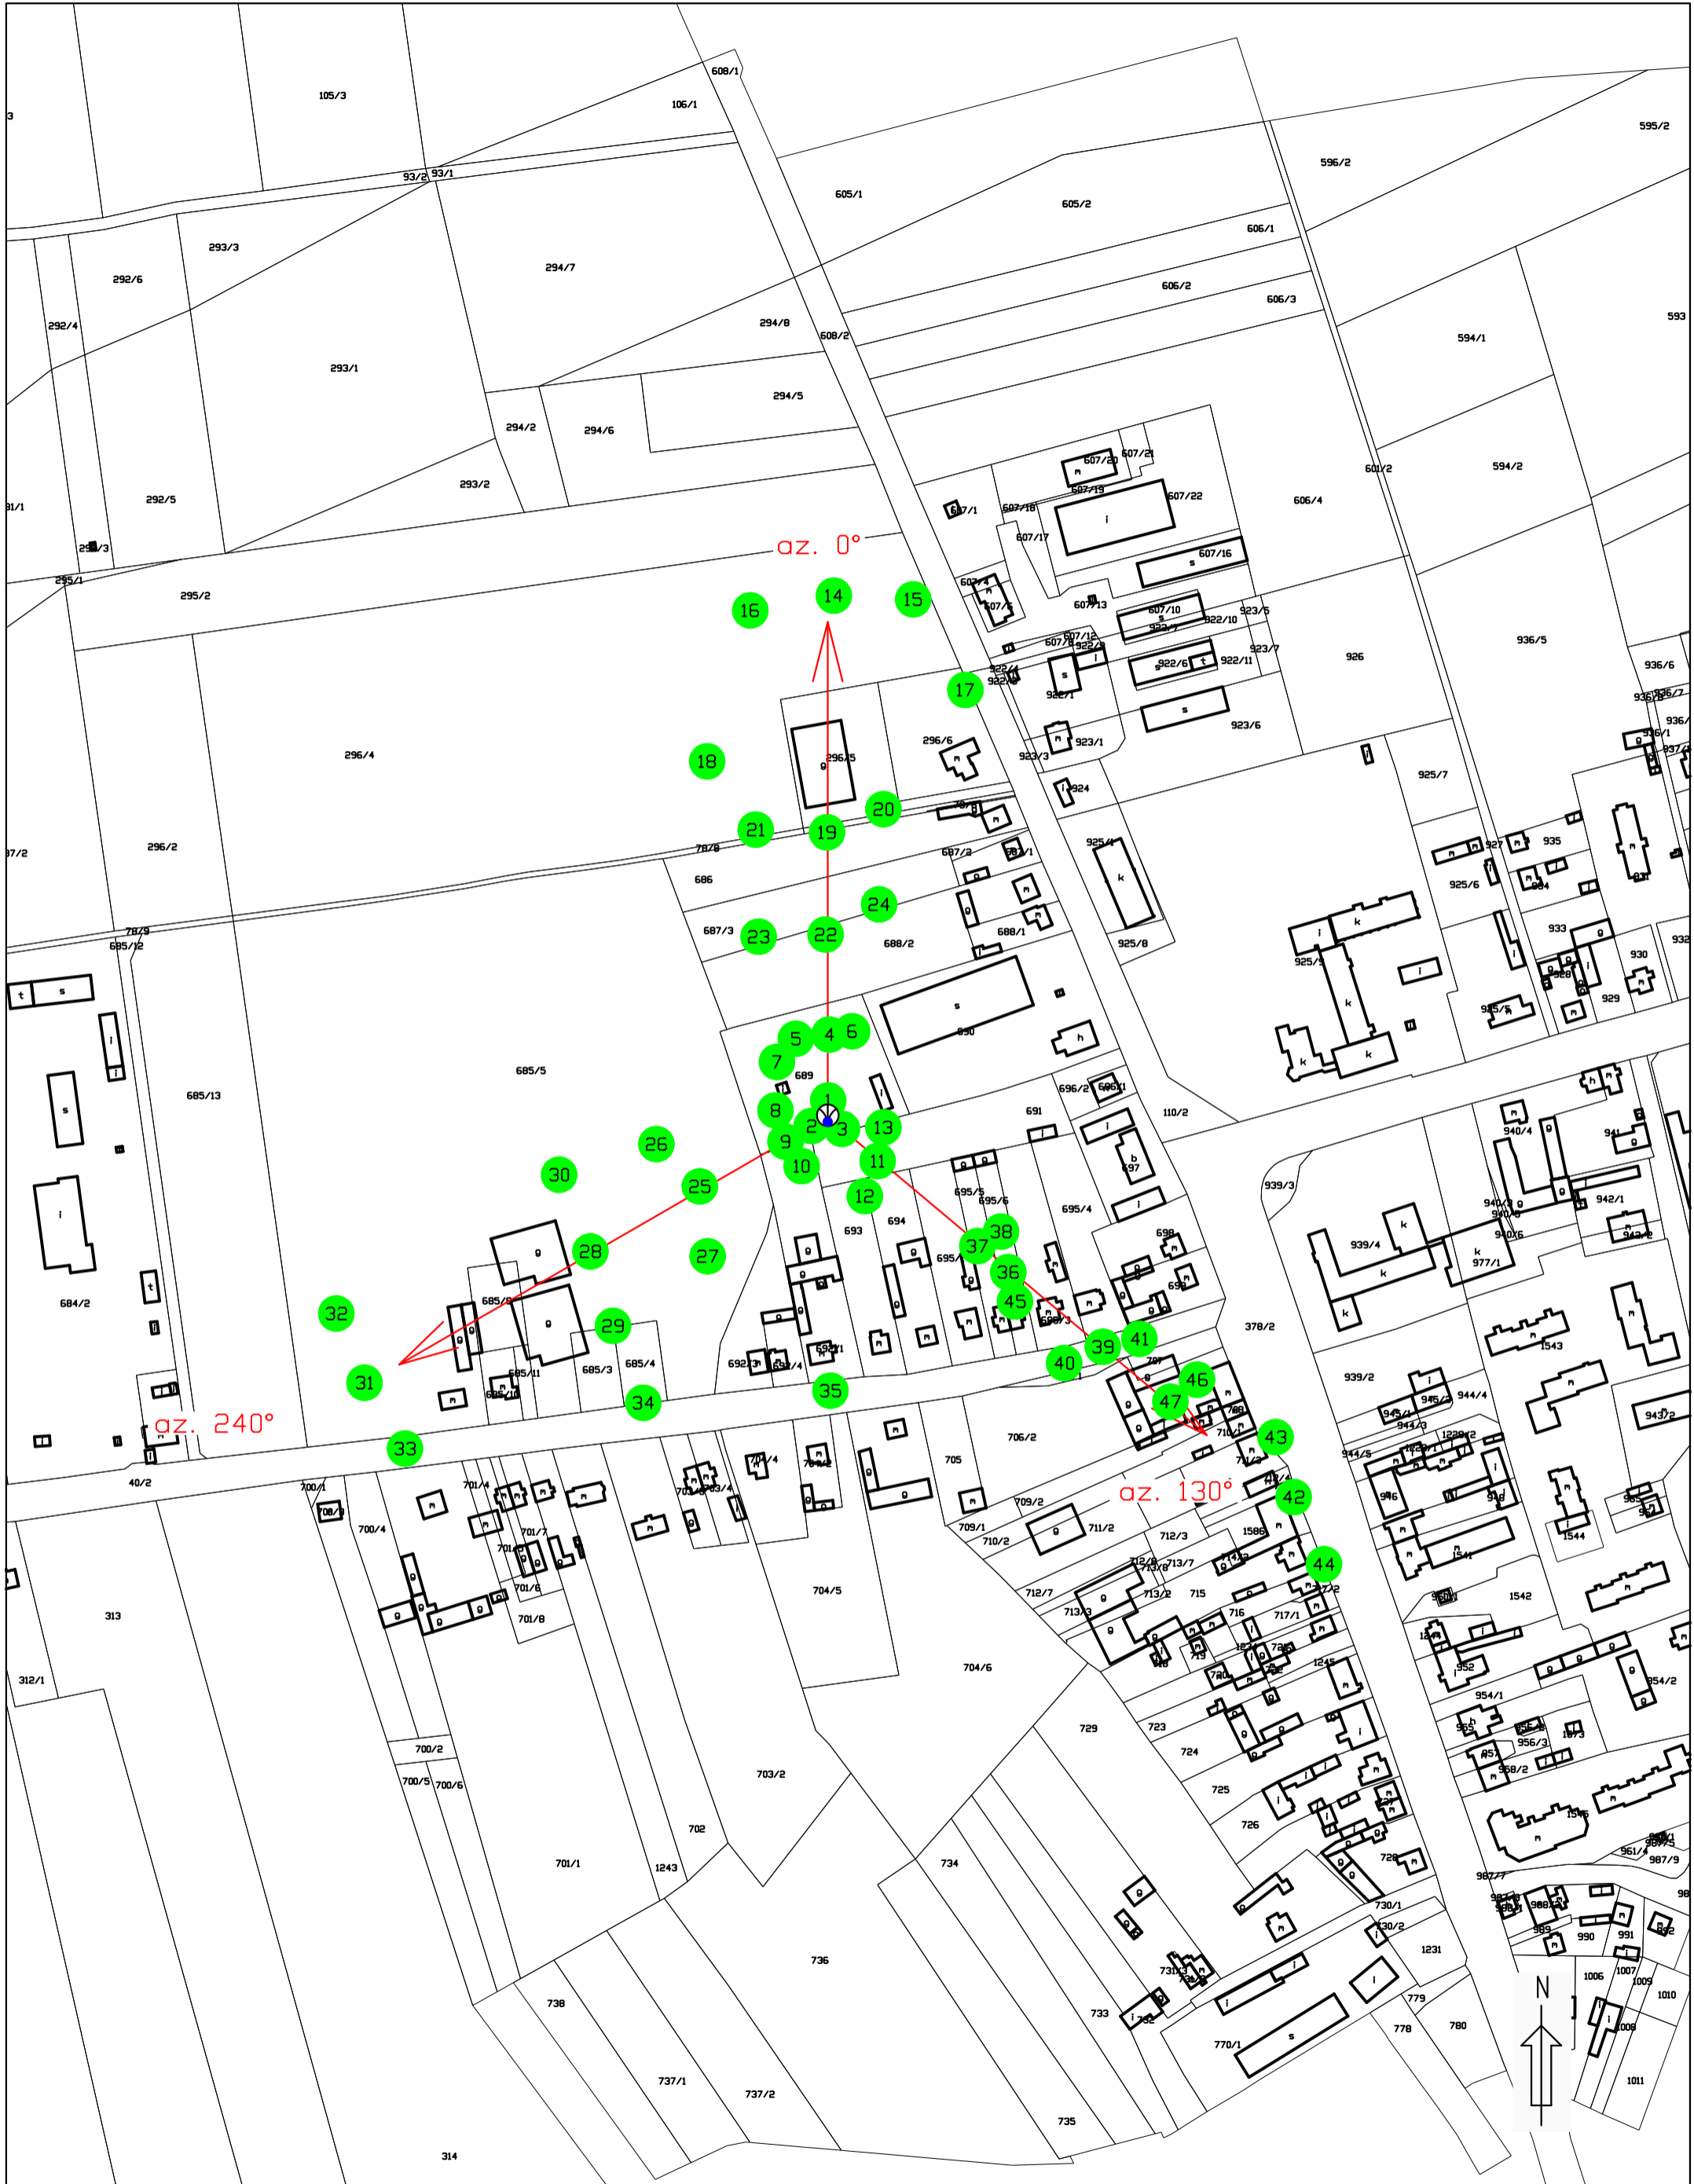

- Legenda
- Pion pomiarowy
 - Antena sektorowa
 - - - Antena paraboliczna
 -  Instalacja będącą źródłem pola elektromagnetycznego

skala 1:3000

